



*Ministero*  
*delle Infrastrutture e dei Trasporti*  
Capitaneria di porto di Venezia

**Ordinanza N°141/2019**

Il Comandante del porto e Capo del Circondario marittimo di Venezia;

**VISTA :** la nota assunta a prot. n°36637 in data 02/12/2019 dell'Impresa ANESE S.r.l. con sede a Concordia Sagittaria (VE), intesa ad ottenere la proroga dell'Ordinanza n°78/2019 in data 12/07/2019, con la quale è stata disciplinata la navigazione nel Canale Scomenzera in occasione dei lavori di consolidamento statico dell'edificio della Questura di Venezia, compendio demaniale di S. Chiara – S. Croce n°500;

**VISTA:** la nota prot. n°49526 in data 29/11/2019 del Provveditorato Interregionale alle OO.PP. del Triveneto, con la quale ha chiesto all'Autorità di Sistema Portuale del M.A.S. una proroga della concessione temporanea di uno specchio acqueo per il cantiere di cui sopra fino al 28/02/2020;

**VISTA:** la nota n°17561 in data 12/12/2019, con la quale l'AdSP ha concesso la proroga all'occupazione temporanea di uno specchio acqueo di dimensioni pari a m 24 x 3,5 in fregio al palancolato metallico ivi presente sino al 28/02/2020, rimanendo invariate le prescrizioni e condizioni di cui all'autorizzazione prot. AdSP MAS n. 7277 del 20/05/2019;

**VISTA:** la propria Ordinanza n°78/2019 in data 12/07/2019, con la quale è stata disciplinata la navigazione nel Canale Scomenzera in occasione dei lavori di cui trattasi;

**RITENUTO:** necessario, ai soli fini di tutelare la sicurezza della navigazione, regolamentare la navigazione nello specchio acqueo prospiciente l'edificio oggetto dei lavori di cui trattasi;

**VISTI:** gli artt. 62 ed 81 del Codice della Navigazione e l'art. 59 del relativo regolamento di esecuzione - parte marittima;

**VISTI:** gli atti d'ufficio.

**RENDE NOTO**

che **dalla data di emanazione della presente Ordinanza e fino al 28/02/2020**, l'Impresa ANESE S.r.l., al fine di eseguire i lavori di consolidamento statico di una porzione di muro di sponda dell'edificio della Questura di Venezia presso il compendio demaniale di Santa Chiara n. 500, occuperà uno specchio acqueo di dimensioni pari a m 24 x 3,5, in fregio al palancolato metallico sul **Canale Scomenzera**, come meglio evidenziato negli allegati stralci planimetrici che fanno parte integrante del presente provvedimento.

## **ORDINA**

### **Articolo 1**

che **dalla data di emanazione della presente Ordinanza e fino al 28/02/2020**, nello specchio acqueo di cui al "rende noto" sono vietati la navigazione, la sosta, l'ancoraggio, la pesca e qualsivoglia altro uso pubblico, alle unità di tutte le tipologie, con esclusione dei mezzi della Guardia Costiera, delle Forze di Polizia/Sicurezza e di soccorso, in ragione del proprio ufficio, nonché delle seguenti unità impiegate nell'esecuzione dei lavori in questione:

- M/b **ONDINA** (RV05911), M/b **THOR** (6V30373 / RV05343) e M/b **SERAFIN** (6V30547 / RV05561).

Al fine di consentire lo svolgimento in sicurezza dei lavori relativi al taglio delle palancole del cassero, programmate **dal giorno 13 al giorno 31/01/2020**, nelle fascia oraria compresa tra le ore 08:00 e le ore 17:00, la circolazione dei mezzi nautici nel **Canale Scomenzera** e più precisamente nel tratto compreso tra il ponte translagunare sovrastante il canale medesimo e il ponte ligneo della Questura di Venezia, potrà avvenire all'occorrenza in senso unico alternato, mediante regolamentazione *in loco* da parte dei mezzi dell'impresa appaltante, posti uno a monte e l'altro a valle dell'area di cantiere. Durante il suddetto periodo, la navigazione in prossimità dell'area sarà consentita esclusivamente alle seguenti unità:

- mezzi di servizio pubblico di linea;
- mezzi di emergenza e pronto soccorso;
- mezzi della Guardia Costiera e delle Forze di Polizia/Sicurezza;
- mezzi di trasporto merci per COOP, fino al punto di scarico;
- mezzi di trasporto VERITAS per la sola raccolta dei r.s.u. provenienti dalla COOP, fino al punto di carico;
- mezzi di larghezza non superiore a metri 3 (tre) che effettuano trasporto merci in conto proprio e in conto terzi, esclusivamente dalle ore 08:00 alle 12:30;

- mezzi che effettuano servizio pubblico non di linea (taxi), esclusivamente dalle ore 12:30 alle ore 08:00 del giorno successivo.

I predetti mezzi, provenienti dal Canale della Giudecca in direzione Canal Grande, dovranno accodarsi eventualmente alle unità che effettuano trasporto pubblico di linea e, nel caso di fermata obbligatoria, sostare in fila evitando di intralciare il transito ai mezzi che provengono dal versante opposto.

Le unità in attesa di immettersi nel Canale Scomenzera provenienti dal Canal Grande, dovranno sostare nel bacino, evitando di intralciare la manovra alle unità che escono dal canale medesimo.

## **Articolo 2**

L'impresa appaltante dovrà attenersi alle seguenti prescrizioni:

- le unità navali impiegate nei lavori siano idonee al servizio per cui sono impiegate e in possesso, per tutta la durata dei lavori, della prescritta documentazione antinfortunistica e di sicurezza in corso di validità;
- posizionare sui punti esterni dei manufatti e sui pali di ormeggio un congruo numero di catarifrangenti al fine di assicurare la visibilità delle strutture e l'ormeggio in condizioni di sicurezza;
- le passerelle di accesso a bordo, dovranno essere munite di tutti gli apprestamenti/accorgimenti tecnici previsti dalla normativa vigente e finalizzati a prevenire infortuni;
- durante le fasi di brandeggio della gru di bordo dovranno presenziare alle operazioni n°2 (due) unità navali, con lampeggiante arancione, deputate a regolare/arrestare il traffico acqueo limitatamente al tempo necessario per le operazioni di infissione/asportazione dei pali/delle palancole. Dette unità dovranno essere posizionate rispettivamente a monte e a valle del ponte translagunare;
- la sosta e le operazioni dovranno essere effettuate in assenza di unità ormeggiate sul lato opposto;
- in caso di utilizzo di fiamme libere dovrà essere preventivamente richiesta apposita autorizzazione agli Uffici competenti;

I Conducenti dei mezzi navali utilizzati nei lavori devono osservare le seguenti particolari prescrizioni:

- esporre a riva, durante l'esecuzione dei lavori, i segnali e i fanali previsti dal vigente regolamento per prevenire gli abbordi in mare (COLREG 72).

### **Articolo 3**

I contravventori alla presente Ordinanza, salvo che il fatto costituisca diversa e/o più grave fattispecie illecita, saranno sanzionati ai sensi:

- dell'art. 53, comma 3 del Decreto legislativo n°171/2005 e ss.mm./ii. se alla condotta di un'unità da diporto;
- ai sensi dell'art. 1174, comma 1 del Codice della Navigazione negli altri casi.

Inoltre, i contravventori saranno ritenuti responsabili civilmente dei danni che possono derivare alle persone e/o alle cose in conseguenza dell'avvenuta trasgressione.


È fatto obbligo a chiunque spetti di osservare e fare osservare la presente Ordinanza, pubblicizzata mediante inclusione nella sezione "Ordinanze e Avvisi" del proprio sito *web* istituzionale [www.guardiacostiera.gov/venezia](http://www.guardiacostiera.gov/venezia).

Venezia, *(data della firma digitale)*

**IL COMANDANTE**

**CA (CP) Piero PELLIZZARI**

*(Firma digitale apposta ai sensi del D.Lgs. n°82/2005  
e delle discendenti disposizioni attuative)*

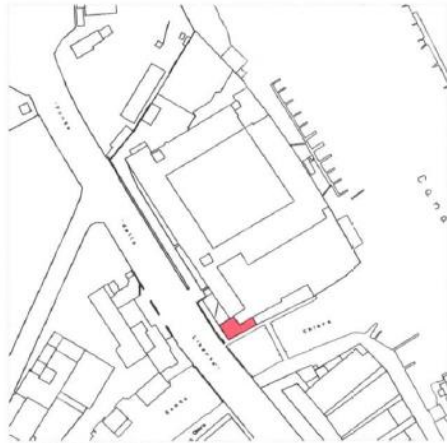


ESTRATTO MAPPA - SCALA 1:1000

FOTO AEREA - SCALA 1:1000



Inquadramento: Estratto mappa, foto aerea, foto dell'area	disegno	scala	SantaChiara01.dwg	01	22.12.2014	prima emissione	GS
		1:1000	nome file	edizione	data	descrizione	collaboratore
<b>ANDREA MARASCALCHI STUDIO DI INGEGNERIA</b> Rialto Campo San Giacommetto, 135 San Polo 30125 Venezia Tel 0412770233 Fax 0412775669 info@studiomarascalchi.it www.studiomarascalchi.it	Compendio di Santa Chiara - Sede della Questura di Venezia INTERVENTO DI CONSOLIDAMENTO STATICO DI PORZIONE DEL MURO DI SPONDA SUL CANALE SCOMENZERA					riferimento  tavola n. <b>SIC01</b>	

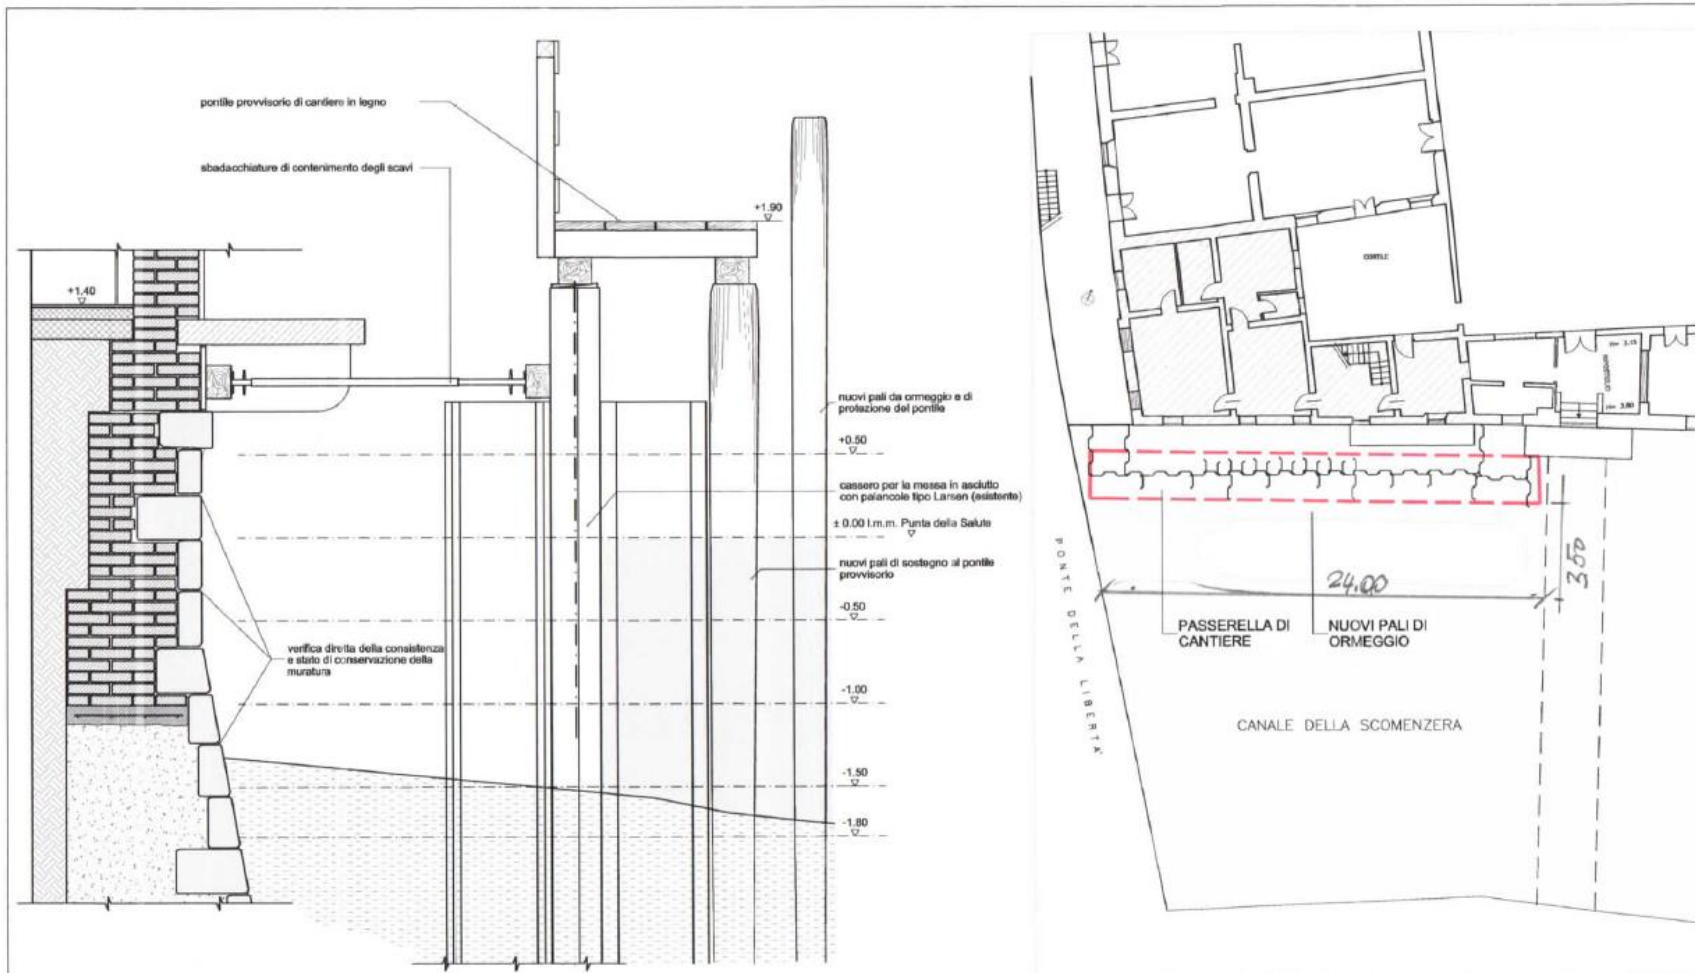

Sezione - scala 1:20

Planimetria - scala 1:100

Indagini, Opere provvisorie e Impianto di cantiere	disegno	scala	SantaChiara01.dwg	01	22.12.2014	prima emissione	GS
		1:20 - 1:100	nome file	edizione	data	descrizione	collaboratore
<b>ANDREA MARASCALCHI STUDIO DI INGEGNERIA</b> Riello Campo San Giacometto, 135 San Polo 30125 Venezia Tel 0412770233 Fax 0412775869 info@studiomarascalchi.it www.studiomarascalchi.it	Compendio di Santa Chiara - Sede della Questura di Venezia INTERVENTO DI CONSOLIDAMENTO STATICO DI PORZIONE DEL MURO DI SPONDA SUL CANALE SCOMENZERA						riferimento  tavola n. <b>SIC02</b>