



Ministero
delle Infrastrutture e dei Trasporti
Capitaneria di Porto di Venezia

Ordinanza N° 41/2019

Il Comandante del porto e Capo del Circondario marittimo di Venezia;

VISTA: l'istanza assunta a protocollo n° 13061 in data 29/04/2019, con la quale la Soc. NORDIO ITALO & C. S.n.c. di Chioggia(VE) ha richiesto l'emissione di apposita Ordinanza finalizzata a regolamentare la navigazione durante i lavori di escavo nello specchio acqueo antistante la Banchina Piave, sita nel Bacino del Tronchetto a Venezia;

VISTA: la nota n° 17532 in data 19/04/2019 del Provveditorato Interregionale OO. PP. – Ufficio Salvaguardia di Venezia, con la quale sono stati autorizzati i lavori di escavo in questione;

VISTA: la nota n° 6076 in data 24/04/2019 con la quale l'Autorità di Sistema Portuale MAS ha partecipato il proprio nulla osta ai lavori di escavo in questione, affidandoli alla Soc. Nordio Italo & C. S.n.c.;

VISTA: la Legge n° 84/1994 e ss.mm./ii.;

RITENUTO: necessario emanare disposizioni volte a tutelare la sicurezza della navigazione nello specchio acqueo interessato dai lavori di cui trattasi;

VISTI: gli articoli 62 e 81 del Codice della Navigazione e l'articolo 59 del relativo Regolamento di esecuzione – parte marittima;

VISTI: gli atti d'ufficio;

RENDE NOTO

che dalla data di emanazione del presente provvedimento e **fino al giorno 10/06/2019**, la Soc. NORDIO ITALO & C. S.n.c. eseguirà, per conto dell'Autorità di Sistema Portuale MAS, lavori di escavo nello specchio acqueo antistante la **Banchina Piave**, sita nel Bacino del Tronchetto di Venezia, meglio evidenziato nell'allegata planimetria, mediante l'impiego della moto/nave "ITALO N." (CI-3597).

ORDINA

Articolo 1

che dalla data di emanazione del presente provvedimento e **fino al giorno 10/06/2019**, lo specchio acqueo di cui al “rende noto” è interdetto alla navigazione e alla sosta di tutte le unità navali di qualsiasi tipologia, nonché ad ogni altra attività non afferente i lavori di escavo.

Tutte le unità transitanti in prossimità dello specchio acqueo interessato dai lavori procedano alla minima velocità consentita, evitando di creare moto ondoso che potrebbe disturbare il normale svolgimento delle attività di escavo in premessa citate, prestando la massima attenzione alle eventuali segnalazioni provenienti dal personale della ditta esecutrice dei lavori e mantenendosi ad una distanza di sicurezza dai mezzi operanti.

Articolo 2

Il divieto di cui all’art. 1 non si applica alle unità della Guardia Costiera, delle Forze di Polizia e di Soccorso, in ragione del loro ufficio, ai mezzi interessati dalle operazioni di escavo, nonché alle navi passeggeri espressamente autorizzate dal Terminal V.T.P. concessionario e dalla Capitaneria di porto di Venezia ad ormeggiarsi presso la banchina Piave.

Articolo 3

I contravventori alla presente Ordinanza, salvo che il fatto costituisca diversa e/o più grave fattispecie illecita, saranno sanzionati ai sensi:

- dell’art. 53, comma 3 del Decreto legislativo n° 171/2005 e ss.mm./ii., se alla condotta di un’unità da diporto;
- ai sensi dell’art. 1174, comma 1 del Codice della Navigazione, negli altri casi.


Inoltre, i contravventori saranno ritenuti responsabili civilmente dei danni che possono derivare alla persone e/o alle cose in conseguenza dell’avvenuta trasgressione.

È fatto obbligo a chiunque spetti di osservare e fare osservare la presente Ordinanza, pubblicizzata mediante inclusione nella sezione “Ordinanze e Avvisi” del proprio sito *web* istituzionale www.guardiacostiera.gov/venezia.

Venezia, lì *(data della firma digitale)*

**IL COMANDANTE
CA (CP) Piero PELLIZZARI**

(Firma digitale apposta ai sensi del decreto legislativo n° 82/2005 e delle discendenti disposizioni attuative)

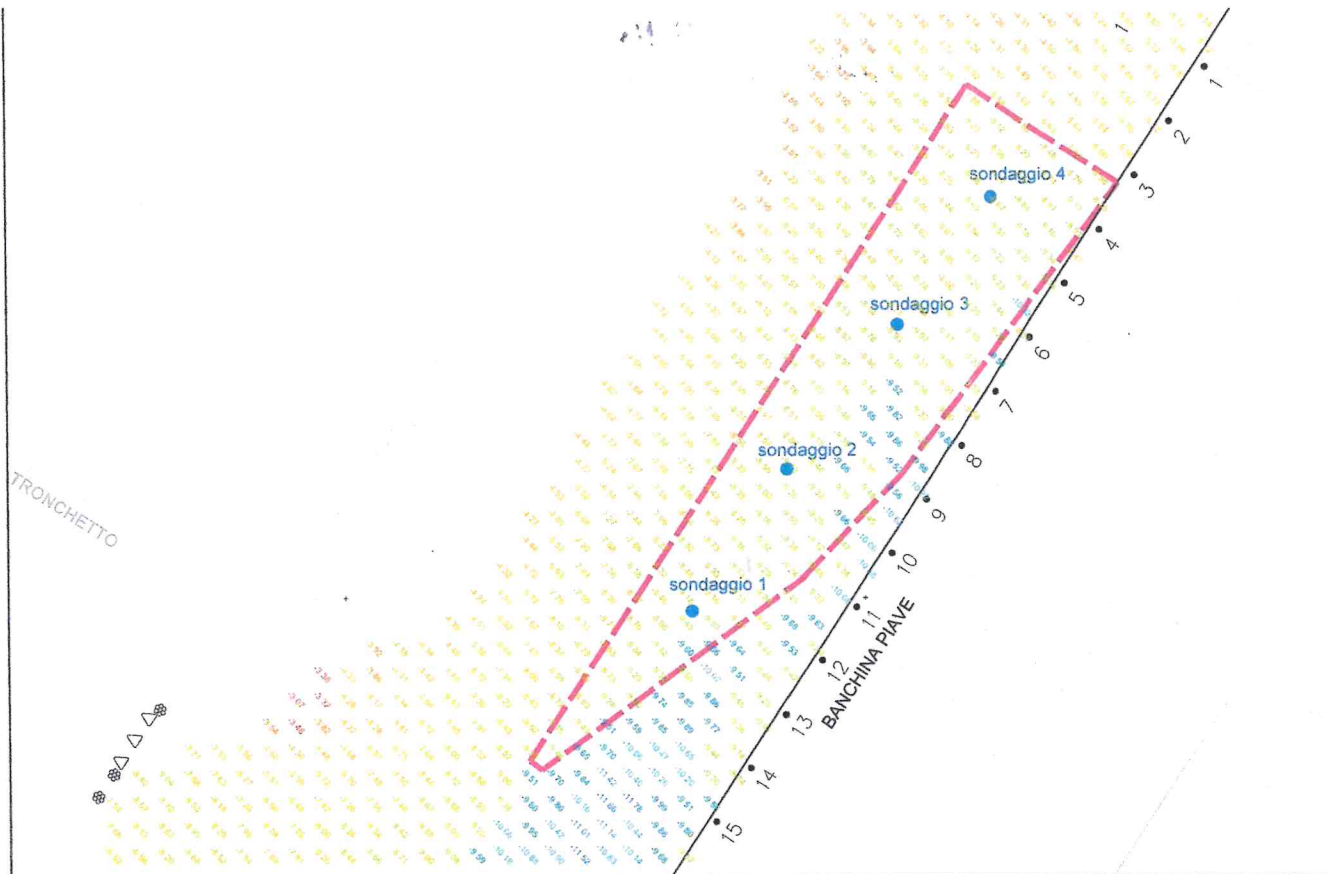

STATO DI FATTO E AREA INTERVENTO CON POSIZIONE PRELIEVI - SCALA 1:2000

LEGENDA


sondaggio 3



PUNTO DI PRELIEVO PER CARATTERIZZAZIONE SEDIMENTI SECONDO PROT. '93



AREA DI INTERVENTO

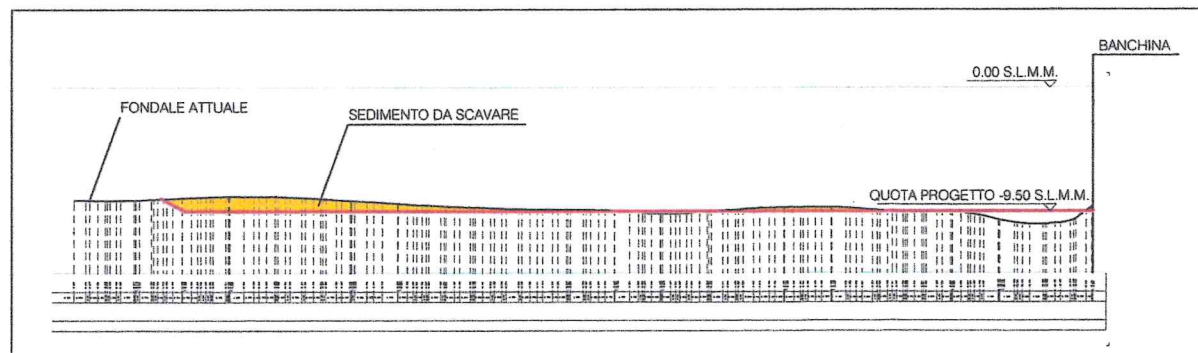

SEZIONE TIPO - SCALA 1:500

AUTORITÀ DI SISTEMA PORTUALE
DEL MARE ADRIATICO SETTENTRIONALE
PORTI DI VENEZIA E CHIOGGIA

Il Direttore Tecnico

TITOLO
INTERVENTI DI ESCAVO MANUTENTORIO AL BACINO DEL TRONCHETTO, LUNGO GLI ACCOSTI E NEL BACINO DI EVOLUZIONE DEL PORTO DI VENEZIA (MARZO 2019)

AREA INTERVENTO - SEZIONE TIPO - POSIZIONE PRELIEVI

Data revisioni:
01 marzo 2019

1) _____
2) _____
3) _____

Scala

Progettista
Autorità di Sistema Portuale del Mare Adriatico Settentrionale - Porti di Venezia e Chioggia

Responsabile del Procedimento
Ing. A. Menin

Codice APV
49105-011

Codice elaborato