



Ministero delle infrastrutture e della mobilità sostenibili
Capitaneria di porto di Venezia

ORDINANZA

Il Comandante del porto e Capo del Circondario marittimo di Venezia,

VISTA: la nota protocollo n°13775, in data 09/12/2021, con la quale il Consorzio Venezia Nuova ha comunicato il mancato rientro nella propria sede della paratoia n. 14 del sistema Mo.S.E. allocata presso la Bocca di porto di Lido-Treporti, dopo il sollevamento straordinario delle barriere avvenuto il giorno 3 dicembre 2021, per la quale si è proceduto il giorno successivo allo spostamento di mt. 20 verso il centro della canaletta di navigazione delle due boe verdi luminose "C" e "D";

VISTA: la propria Ordinanza n°110/2021, in data 26/11/2021, con la quale è stata prorogata fino al giorno 31 dicembre 2023 l'Ordinanza n°89/2018, in data 09/11/2018 e, all'occorrenza, sostituite le planimetria relative ai segnalamenti marittimi allocati presso le bocche di porto di Lido (San Nicolò – Treporti) e Malamocco;

VISTA: la propria Ordinanza n°9/2021, in data 03/02/2021, con la quale è stata disciplinata la navigazione alla Bocca di porto di Lido-Treporti per consentire i lavori di pulizia dei recessi delle paratoie del sistema Mo.S.E.;

RITENUTO NECESSARIO: aggiornare la planimetria della Bocca di porto di Lido - Treporti, sulla base del nuovo assetto dei segnalamenti marittimi ivi allocati;

VISTI: gli artt. 17, 62 e 81 del Codice della Navigazione, nonché gli articoli 59 e 515 del relativo Regolamento di esecuzione – parte marittima;

ORDINA

Articolo Unico

A decorrere dall'entrata in vigore della presente Ordinanza, la planimetria in allegato 1 all'Ordinanza n°110/2021 in premessa richiamata è sostituita con quella allegata al presente provvedimento.


Venezia, lì (data della firma digitale)

IL COMANDANTE

Amm. Isp. (CP) **Piero PIZZARI**

(Firma digitale apposta ai sensi del D.Lgs. n°82/2005
e delle discendenti disposizioni attuative)

ALLEGATO 1 CONFIGURAZIONE CANALE BOCCA DI LIDO

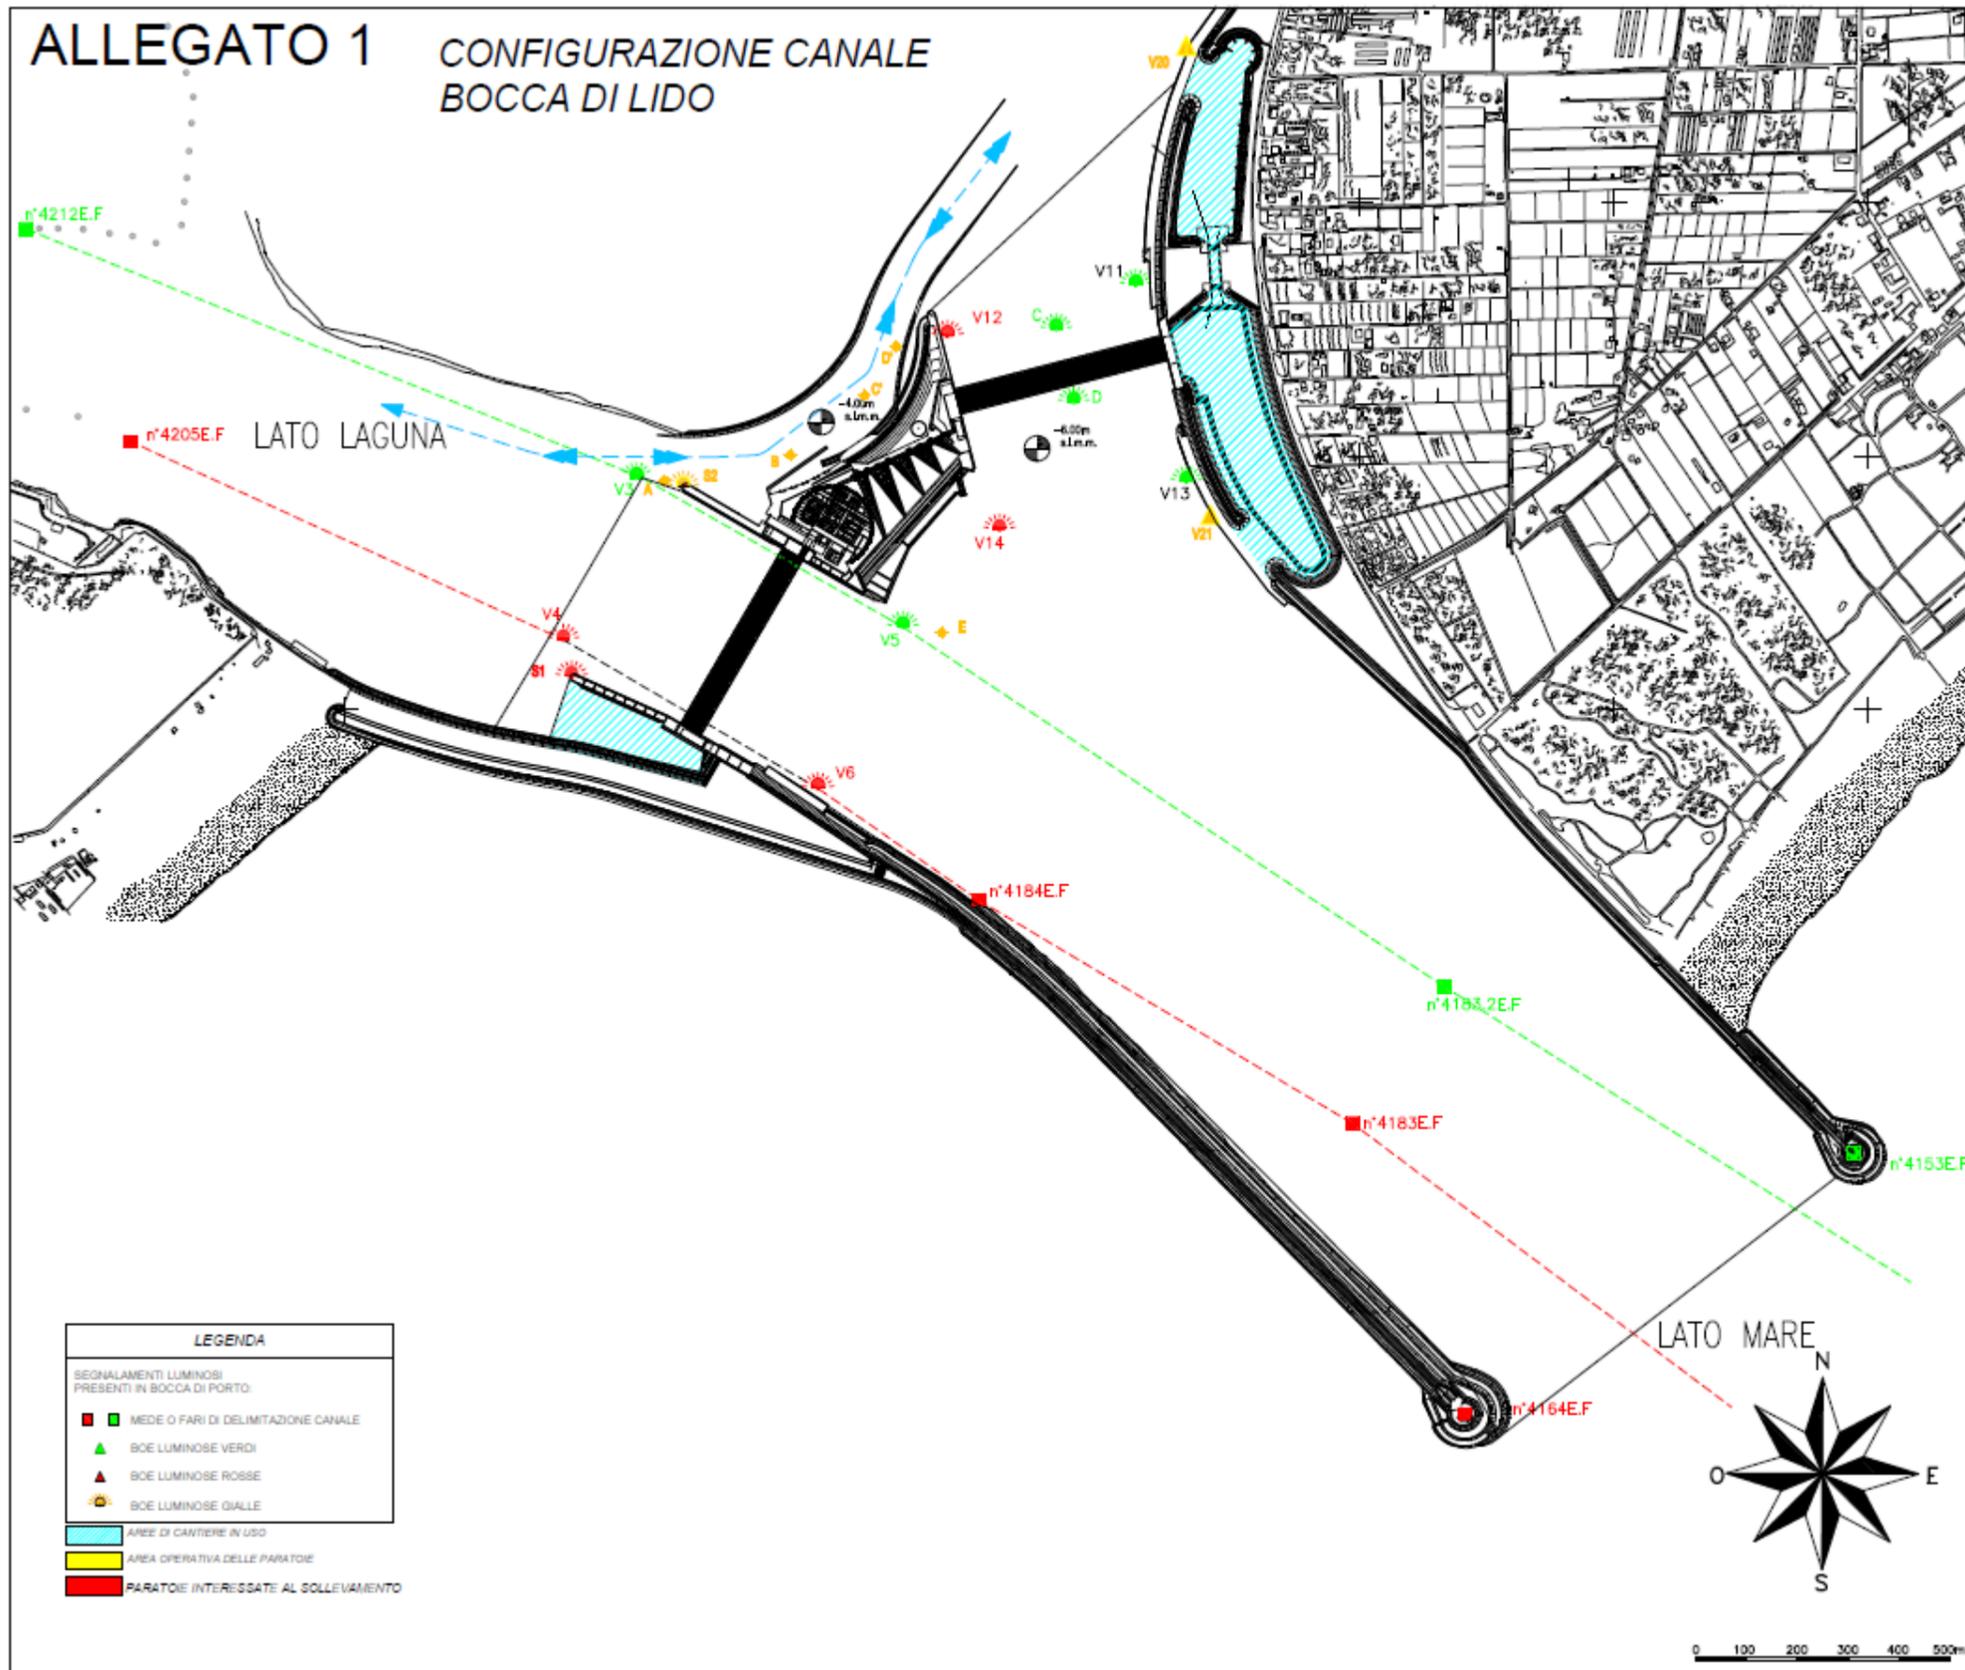

SEGNALAMENTI LUMINOSI PRESENTI IN BOCCA DI PORTO

COORDINATE GEOGRAFICHE (Sistema WGS84)

Pnt.	LATITUDINE	LONGITUDINE
n°4212E.F	45° 26' 16,92"	12° 23' 24,10"
V3	45° 26' 2,3089"	12° 24' 20,0315"
V6	45° 25' 53,3724"	12° 24' 44,6326"
n°4183.2E.F	45° 25' 31,5842"	12° 25' 34,6615"
n°4183E.F	45° 25' 21,82"	12° 26' 12,27"
V11	45° 26' 15,6337"	12° 25' 04,7291"
V13	45° 26' 03,2331"	12° 25' 09,9021"
n°4206E.F	45° 26' 3,5900"	12° 23' 34,2100"
V4	45° 25' 51,8637"	12° 24' 13,9379"
V8	45° 25' 42,9078"	12° 24' 37,4275"
V12	45° 26' 12,0000"	12° 24' 47,8401"
V14	45° 25' 59,7658"	12° 24' 53,1033"
n°4184E.F	45° 25' 36,1353"	12° 24' 52,2681"
n°4180E.F	45° 25' 22,6431"	12° 25' 26,8316"
n°4184E.F	45° 25' 04,3900"	12° 25' 37,8100"
S1	45° 25' 49,5300"	12° 24' 14,7800"
S2	45° 26' 01,8600"	12° 24' 24,3500"
V20	45° 26' 30,7963"	12° 25' 08,6250"
V21	45° 26' 0,9698"	12° 25' 12,1729"
A	45° 26' 2,2075"	12° 24' 22,6481"
B	45° 26' 4,1005"	12° 24' 33,6916"
C'	45° 26' 8,0453"	12° 24' 40,5124"
D	45° 26' 11,2283"	12° 24' 43,2230"
E	45° 25' 53,0853"	12° 24' 48,1803"
C	45° 26' 12,6600"	12° 24' 57,6600"
D	45° 26' 08,0400"	12° 24' 59,4600"

LEGENDA

SEGNALAMENTI LUMINOSI PRESENTI IN BOCCA DI PORTO

- ■ MEDE O FARI DI DELIMITAZIONE CANALE
- ▲ BOE LUMINOSE VERDI
- ▲ BOE LUMINOSE ROSSE
- ▲ BOE LUMINOSE GIALLE
- AREE DI CANTIERE IN USO
- AREA OPERATIVA DELLE PARATOIE
- PARATOIE INTERESSATE AL SOLLEVAMENTO

MINISTERO DELLE INFRASTRUTTURE E DEI TRASPORTI
 PROVVEDIMENTO INTERREGIONALE PER LE OPERE PUBBLICHE
 VENETO - TRENTO ALTO ADIGE - FRIULI VENEZIA GIULIA

NUOVI INTERVENTI PER LA SALVAGUARDIA DI VENEZIA

INTERVENTI ALLE BOCCHES LAGUNARI PER LA REGOLAZIONE DEI FLUSSI DI MARSA

OP.824

BOCCA DI LIDO-SAN NICOLO'
 SOLLEVAMENTI PERIODICI DELLE PARATOIE ALLE BOCCHES DI LIDO-SAN NICOLO', MALAMOCCO E CHIOGGIA
 NUOVA POSIZIONE BOE VERDI "C" E "D"

Elaborato: D. Sestini
 Approvato: M. Corbelli
 N. ELABORAZIONE: DATA POC
 DATA: 2021

CONSORZIO "VENEZIA NUOVA"

CONSORZIO VENEZIA NUOVA