



Ministero delle infrastrutture e della mobilità sostenibili
Capitaneria di porto di Venezia

ORDINANZA

Il Comandante del porto e Capo del Circondario marittimo di Venezia;

VISTA: l'istanza assunta a protocollo n.14473 in data 11/05/2021, con cui la Soc. EXPIN S.r.l. con sede a Padova ha richiesto, in qualità di appaltante, l'emanazione di un provvedimento per la regolamentazione della navigazione nel Canale Colombuola in occasione di lavori di diagnostica e indagini sperimentali sul ponte presso la rampa del Tronchetto – SR11 nel Comune di Venezia, commissionate dall'Autorità di Sistema Portuale del M.A.S. e programmate per i giorni 27 e 28 maggio 2021, dalle ore 12:00 alle ore 18:00, mediante l'impiego di un pontone lato mare;

VISTA: la nota protocollo n.7524, in data 11/05/2021, con la quale l'Autorità di Sistema Portuale del M.A.S. ha comunicato il proprio nulla osta di competenza relativamente all'attività di che trattasi;

VISTA: la nota protocollo n.7971, in data 19/05/2021, con la quale l'Autorità di Sistema Portuale del M.A.S. ha richiesto che siano regolamentati, contestualmente all'attività di che trattasi, i lavori di messa in sicurezza di un tratto della Bretella Colombuola che necessitano della chiusura dell'omonimo canale marittimo sottostante e dell'intero tratto stradale;

VISTA: l'autorizzazione n.204/2021 rilasciata in data 25/05/2021 alla Soc. EXPIN S.r.l., con la quale la Capitaneria di porto di Venezia ha impartito le prescrizioni di carattere nautico alla richiedente;

VISTA: la propria Ordinanza n.35/2021 emessa in data 17/05/2021, con la quale è stata regolamentata la viabilità portuale in occasione dei lavori di messa in sicurezza della Bretella Colombuola, commissionati sempre dall'AdSP MAS ed appaltanti al R.T.I. ditta CONTE RINO & FIGLI S.n.c.;

RITENUTO NECESSARIO: disciplinare la navigazione, in occasione delle attività di che trattasi, a tutela della sicurezza della navigazione, della salvaguardia della vita umana in mare e della pubblica incolumità;

VISTA: la Legge 27 dicembre 1977, n. 1085 che ha recepito il "*Regolamento Internazionale per prevenire gli abbordi in mare COLREG 72*";

- VISTA:** la Legge 28 gennaio 1994, n.84 e successive modifiche ed integrazioni – “*Riordino della legislazione in materia portuale*”;
- VISTO:** il “*Regolamento per il servizio marittimo e la sicurezza della navigazione nel porto di Venezia*”, approvato con la propria Ordinanza n.175/2009 in data 28/12/2009 e successive modifiche ed integrazioni;
- VISTI:** gli artt. 17, 62 e 81 del Codice della Navigazione, nonché gli articoli 59 e 515 del relativo Regolamento di esecuzione – parte marittima.

RENDE NOTO

che nei giorni **27 e 28 maggio 2021**, dalle ore 12:00 alle ore 18:00, la Soc. EXPIN S.r.l. effettuerà, per conto dell’Autorità di Sistema Portuale del M.A.S., alcune indagini sperimentali sul ponte presso la rampa del Tronchetto – SR11 nel Comune di Venezia, ovvero sotto le due arcate del medesimo ponte sul **Canale Colomбуоla**, come individuate negli stralci planimetrici **allegati 1-6** alla presente Ordinanza, con il seguente programma:

- il giorno giovedì **27 maggio 2021**: attività sotto l’arcata n. 1 (lato terraferma);
- il giorno venerdì **28 maggio 2021**: attività sotto l’arcata n. 2 (lato Venezia).

Per l’attività in questione, saranno impiegati i seguenti mezzi navali:

- Moto/nave “**LADY ANNA**” (VE-9403) della ditta ELMAR S.r.l.;
- Moto/barca “**VIRGINIA**” (RV12089) - ditta ELMAR S.r.l.;
- Moto/topo “**OSVALDO**” (6V30267 / RV05463) - ditta BRUSSA IS BOAT S.a.s.

Contestualmente all’attività programmata sotto l’arcata n. 1 e nell’ambito dei lavori già regolamentati con l’Ordinanza n.35/2021 in premessa richiamata, il R.T.I. Soc. CONTE RINO & FIGLI S.n.c. effettuerà la sostituzione di un elemento in calcestruzzo lungo la frontistante **Bretella Colomбуоla**, come individuata negli schemi planimetrici **allegati 7 e 8** al presente provvedimento, i cui lavori si svolgeranno dalle ore 12:00 fino alle ore 24:00 del 27 maggio 2021.

ORDINA

Articolo 1

(Disciplina della navigazione)

Durante l’intero arco temporale di cui al “rende noto”, la navigazione sotto le due arcate del ponte sul **Canale Colomбуоla** e dell’omonima bretella presso la rampa del Tronchetto – SR11 nel Comune di Venezia (area di cantiere), subirà una parziale modifica come segue:

- il giorno **27 maggio 2021**, dalle ore 12:00 alle ore 24:00: divieto di transito sotto l’arcata n. 1 (lato terraferma). La navigazione sarà consentita sotto l’arcata n. 2 (lato Venezia), con

istituzione di un senso unico alternato gestito da movieri su mezzi navali messi a disposizione dalla ditta appaltante (**allegati 3 e 4**);

- il giorno **28 maggio 2021**, dalle ore 12:00 alle ore 18:00: divieto di transito sotto l'arcata n. 2 (lato Venezia). La navigazione sarà consentita sotto l'arcata n. 1 (lato terraferma), con istituzione di un senso unico alternato gestito da movieri su mezzi navali messi a disposizione dalla ditta appaltante (**allegati 5 e 6**).

Articolo 2

(Disposizioni finali e sanzionatorie)

I contravventori alla presente Ordinanza, salvo che il fatto commesso integri una diversa e/o più grave fattispecie illecita, saranno sanzionati ai sensi:

- dell'art. 53, comma 4, del Decreto legislativo n°171/2005 e ss.mm./ii., se alla condotta di un'unità da diporto;
- degli articoli 1174, comma 1, e/o 1231 del Codice della Navigazione, negli altri casi.

Inoltre, i contravventori saranno ritenuti responsabili civilmente dei danni che possono derivare alle persone e/o alle cose in conseguenza dell'avvenuta trasgressione.

È fatto obbligo a chiunque spetti di osservare e fare osservare la presente Ordinanza che sarà immediatamente esecutiva dalla sua pubblicità mediante inclusione nell'apposita sezione del proprio sito *web* istituzionale www.guardiacostiera.gov.it/venezia.

Venezia, lì *(data della firma digitale)*

IL COMANDANTE
Amm. Isp. (CP) Piero PELLIZZARI
(Firma digitale apposta ai sensi del decreto legislativo n°82/2005 e delle discendenti disposizioni attuative)














Laboratorio con Sistema Qualità Certificato ISO 9001:2015
Sede Legale: via Pisacane 34, 35138 Padova (PD)
Sede operativa: via Pansa' 56ter, 35027 Noventa Padovana (PI)
tel 049761595 - P.I. 04502850294
PEC: expin@italypac.it - info@expin.it - www.expin.it

Data 11/05/2021

Tavola 2: allestimento cantiere – prospetto Ovest

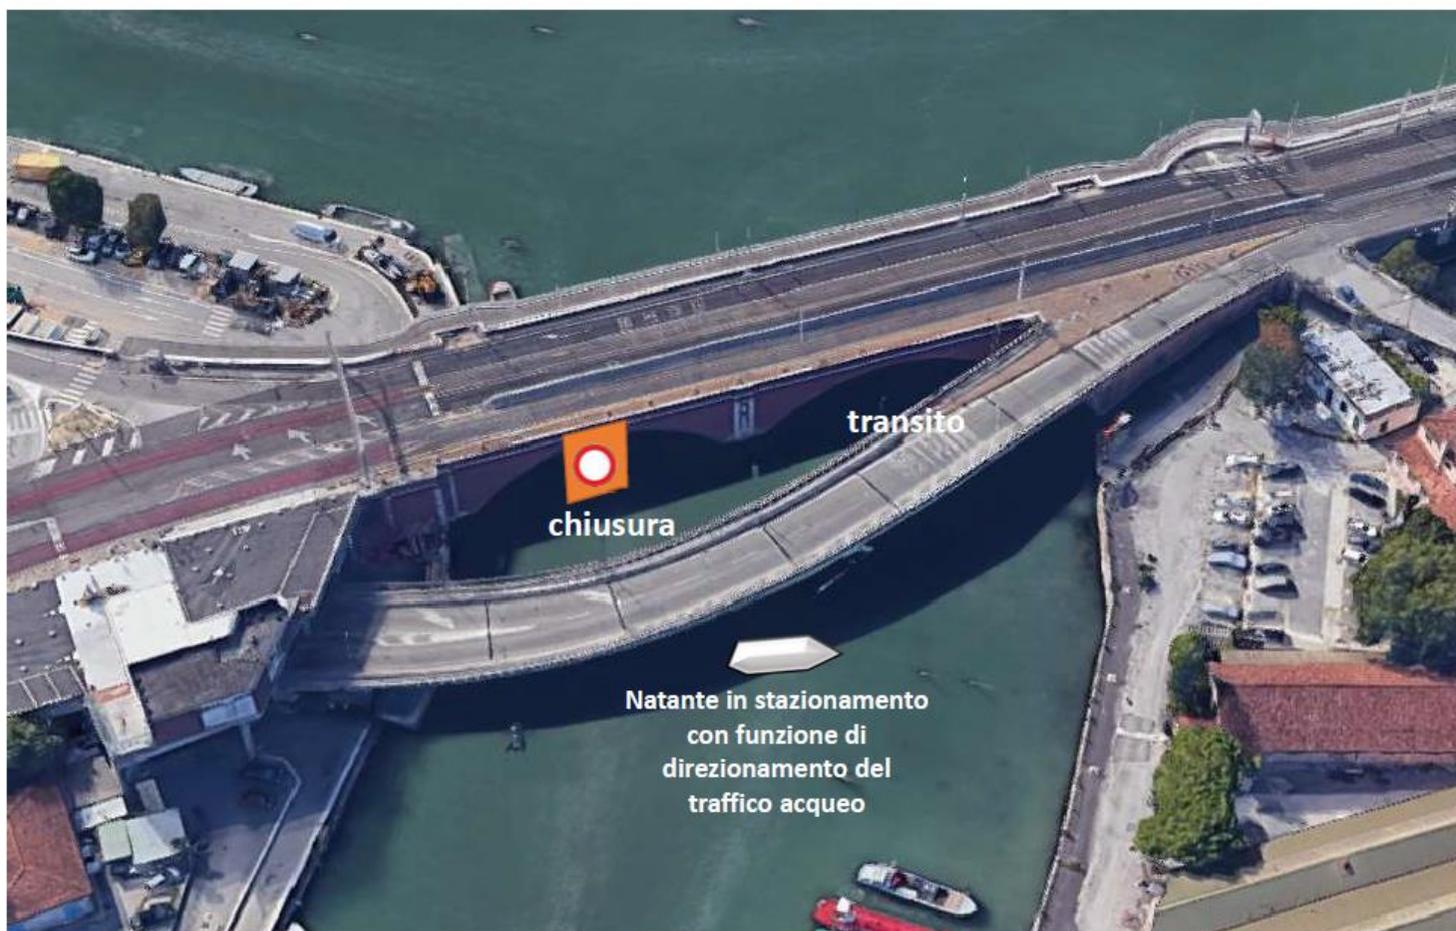

ELEMENTO IN CALCESTRUZZO DA SOSTITUIRE

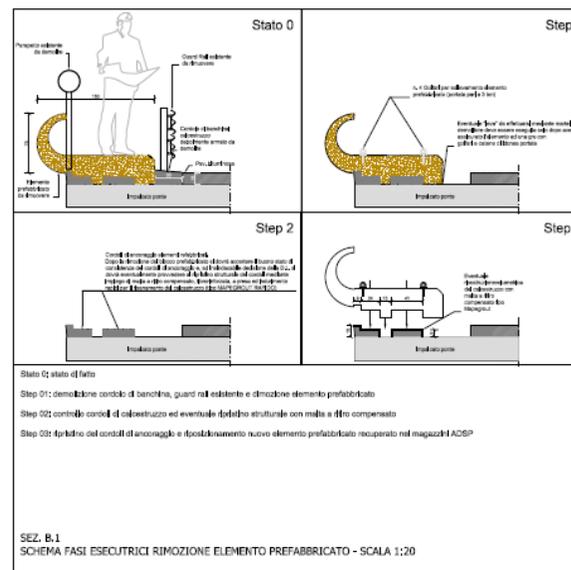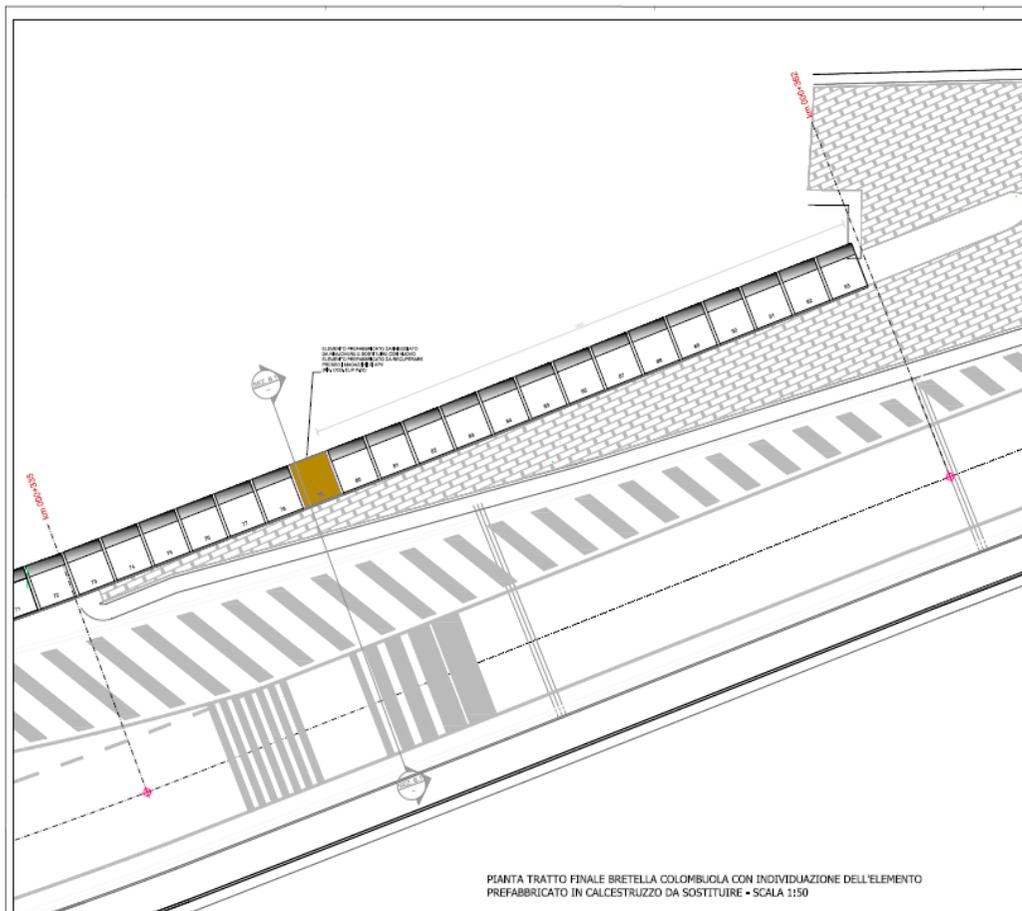

UNIVERSITA' DEGLI STUDI DI PADOVA
DIPARTIMENTO DI INGEGNERIA CIVILE
INGEGNERIA TECNICA

MESSA A NORMA DELLE BARRIERE STRADALI DELLA BRETELLA COLOMBUOLA AL PORTO DI VENEZIA
PROGETTO ESECUTIVO

INTERVENTO DI SOSTITUZIONE ELEMENTO PREFABBRICATO IN CLS DANNEGGIATO

PROGETTA	Ing. Paolo Caselli	CODICE PROGETTO	90224
VERIFICA	Geom. Andrea Centenaro	CODICE BARRIERE	015
REGISTRAZIONE	Ing. Giovanni Terenzov	DATA	1:20 1:50
PROGETTO ESECUTIVO	Ing. Andrea Merli		

NO.	DATA	DESCRIZIONE	STATO	REVISIONI
01				
02				
03				