



*Ministero delle infrastrutture e dei trasporti*  
Capitaneria di porto di Venezia

## **ORDINANZA**

Il Comandante del porto e Capo del Circondario marittimo di Venezia,

**VISTA:** l'istanza protocollo n.328/23BER del 13/07/2023, assunta a protocollo n.15856, in data 12/06/2023 e successive integrazioni, della Società S.A.L.P. S.p.A. di Bagnaria Arsa (UD), con la quale la stessa ha richiesto l'emissione di un provvedimento per la disciplina della circolazione stradale e pedonale in prossimità della rotatoria tra via dell'Elettricità e via delle Macchine, all'incrocio tra via Banchina dei Molini e via delle Macchine, nonché in via dei Sali nell'area portuale di Marghera, in occasione dei lavori di posa degli elettrodi di "coupon" e relative opere accessorie, commissionati dalla Società SNAM Rete Gas S.p.A.;

**VISTA:** la nota protocollo n.11984, in data 28/06/2022, con la quale l'Autorità di Sistema Portuale del M.A.S. ha autorizzato, per quanto di competenza e ai fini demaniali marittimi, i lavori di che trattasi, dettando prescrizioni e condizioni per l'esecuzione degli stessi;

**VISTE:** le proprie Ordinanze n.15/1984 in data 26/03/1984 e ss.mm./ii. e n.81/2007 in data 16/07/2007 e ss.mm./ii., con le quali sono state emanate le norme che disciplinano l'accesso in porto, la circolazione e la sosta dei veicoli nell'area portuale di Marghera;

**RITENUTO NECESSARIO:** disciplinare la circolazione stradale e pedonale nelle vie comprese nell'area portuale di Marghera (VE) interessate dai lavori di che trattasi, ai fini della sicurezza stradale e della pubblica incolumità;

**VISTA:** la Legge 28 gennaio 1994, n.84 e ss.mm./ii. – "*Riordino della legislazione in materia portuale*";

**VISTI:** gli artt. 2, 5, 6, 20 e 21 del Decreto Legislativo n.285 del 30 aprile 1992 - "*Nuovo Codice della Strada*" e ss.mm./ii, nonché il D.M. 10 luglio 2002 - "*Disciplinare tecnico*" del Codice della Strada;

**VISTI:** gli artt. 30, 31, 32, 35, 36, 37, 38, 39, 40, 41, 42 e 43 del D.P.R. n.495 del 16 dicembre 1992 - "*Regolamento di esecuzione e di attuazione del Nuovo Codice della Strada*";

**VISTI:** gli articoli 17, 30 e 81 del Codice della Navigazione e l'articolo 59 del relativo Regolamento di esecuzione - parte marittima,

## **RENDE NOTO**

che **dal 31 luglio al 31 agosto 2023**, la Società S.A.L.P. S.p.A. di Bagnaria Arsa (UD) eseguirà, su commissione della Società SNAM Rete Gas S.p.A., lavori di posa degli elettrodi di "coupon" e relative opere accessorie in prossimità della rotatoria tra via dell'Elettricità e via delle Macchine, all'incrocio tra via Banchina dei Molini e via delle Macchine, nonché in via dei Sali – area portuale di Marghera.

# **ORDINA**

## **Articolo 1**

*(Disciplina della circolazione stradale)*

nell'arco temporale di cui al "rende noto", la circolazione stradale in prossimità della rotatoria tra via dell'Elettricità e via delle Macchine (TAV. 1-2), all'incrocio tra via Banchina dei Molini e via delle Macchine (TAV. 3), ed in via dei Sali (TAV. 4) nell'area portuale di Marghera, subirà una parziale modifica secondo gli schemi allegati 1-4 alla presente Ordinanza.

Nel suddetto tratto di strada è vietata la circolazione, la sosta e la fermata di tutti i veicoli, compresi cicli, motocicli e monopattini elettrici, con rimozione coatta degli stessi, nonché la circolazione dei pedoni, ad esclusione dei mezzi e del personale dell'impresa appaltante.

## **Articolo 2**

*(Prescrizioni per l'impresa appaltante)*

L'impresa appaltante dei lavori, dovrà rispettare le seguenti prescrizioni, oltre a quelle dettate dall'Autorità di Sistema Portuale del M.A.S. con la nota in premessa richiamata che qui si richiamano integralmente:

1. posizionare, preliminarmente all'inizio di qualsiasi operazione, idonea segnaletica in ottemperanza alla normativa vigente in premessa richiamata. La presenza di aree di cantiere, di macchine operatrici, di materiale instabile sulla strada e/o di qualsivoglia altro intralcio all'ordinaria e sicura circolazione veicolare/pedonale dovrà essere opportunamente e tempestivamente segnalata;
2. oscurare i segnali preesistenti, al fine di non generare equivoci;
3. mantenere la segnaletica provvisoria per tutta la durata dei lavori, controllando che terzi non la asportino o la rendano inefficace;
4. predisporre un percorso sicuro per i pedoni ed impedire la presenza di estranei all'interno dell'area di cantiere; in caso contrario tutte le operazioni dovranno essere immediatamente interrotte;
5. predisporre idonee misure atte a garantire in qualsiasi momento il transito dei veicoli, con particolare riferimento ai mezzi di Soccorso;
6. provvedere, al termine dei lavori, alla pulizia della carreggiata ed al ripristino dello stato dei luoghi, ivi compresa la segnaletica a carattere permanente.

## **Articolo 3**

*(Disposizioni finali e sanzionatorie)*

I contravventori alla presente Ordinanza, salvo che il fatto non costituisca diversa e/o più grave fattispecie illecita, saranno sanzionati ai sensi:

- del Decreto Legislativo n.285/1992 e ss.mm./ii in premessa richiamato se alla condotta di veicoli a motore e/o elettrici;
- ai sensi dell'art. 1174, comma 2, del Codice della Navigazione, negli altri casi.


Inoltre, i contravventori saranno ritenuti responsabili civilmente dei danni che possono derivare alle persone e/o cose in conseguenza dell'avvenuta trasgressione del presente provvedimento.

È fatto obbligo a chiunque spetti di osservare e fare osservare la presente Ordinanza che sarà immediatamente esecutiva dalla sua emanazione mediante pubblicazione nell'apposita sezione "Ordinanze e Avvisi" del proprio sito web istituzionale [www.guardiacostiera.gov.it/venezia](http://www.guardiacostiera.gov.it/venezia).


Venezia, lì *(data della firma digitale)*

IL COMANDANTE  
CA (CP) Filippo MARINI  
*(Firma digitale apposta ai sensi del D.Lgs. n. 82/2005  
e delle discendenti disposizioni attuative)*


**MODIFICA ALLA CIRCOLAZIONE STRADALE NEI PRESSI DELLA ROTONDA DI VIA DEL'ELETTRICITA' E VIA DELLE MACCHINE**

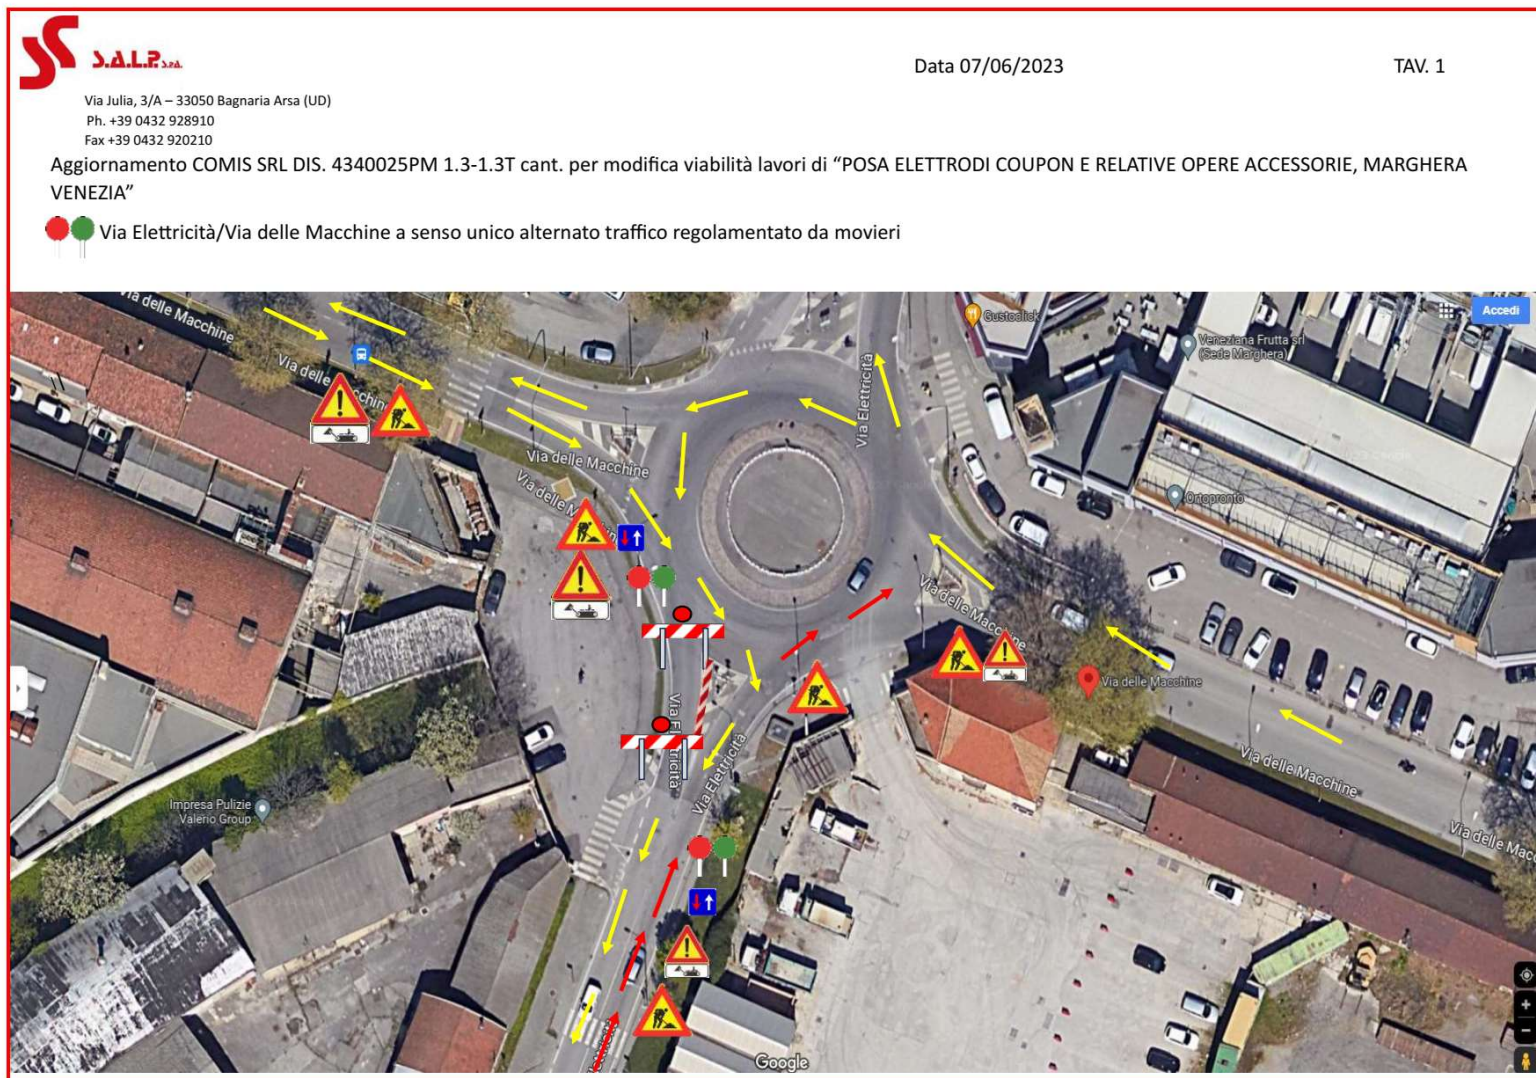

MODIFICA ALLA CIRCOLAZIONE STRADALE NEI PRESSI DELLA ROTONDA DI VIA DEL'ELETTRICITA' E VIA DELLE MACCHINE

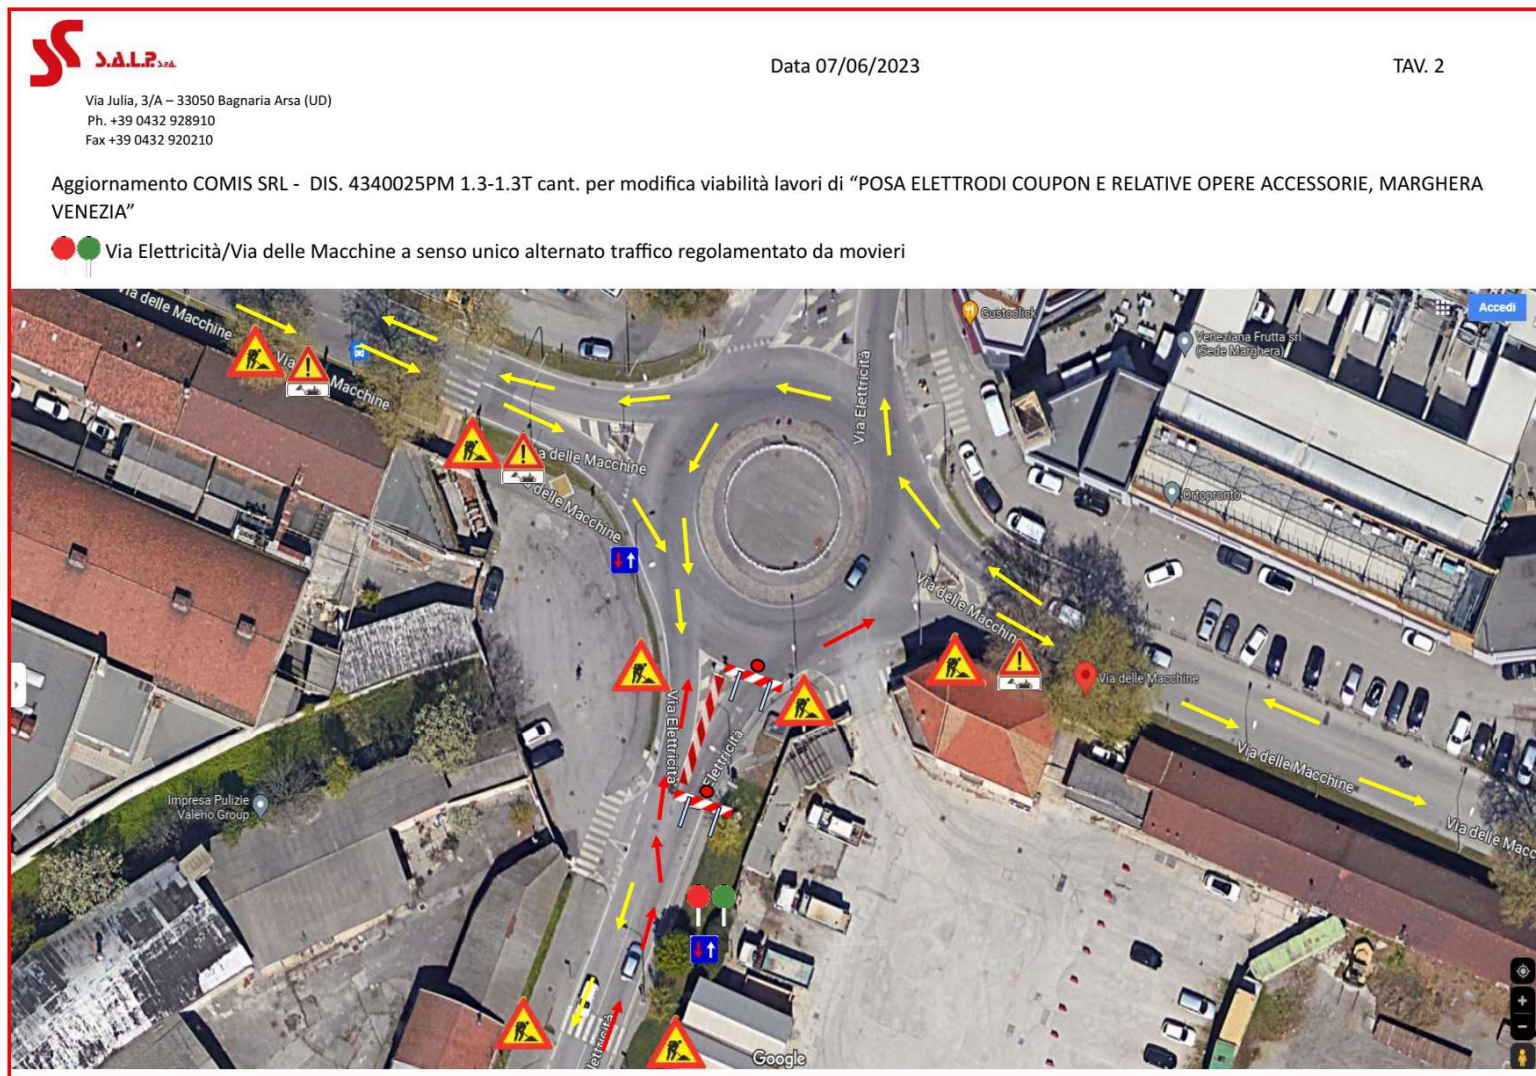

**MODIFICA ALLA CIRCOLAZIONE STRADALE IN VIA BANCHINA DEI MOLINI E VIA DELLE MACCHINE (TAV. 3)**

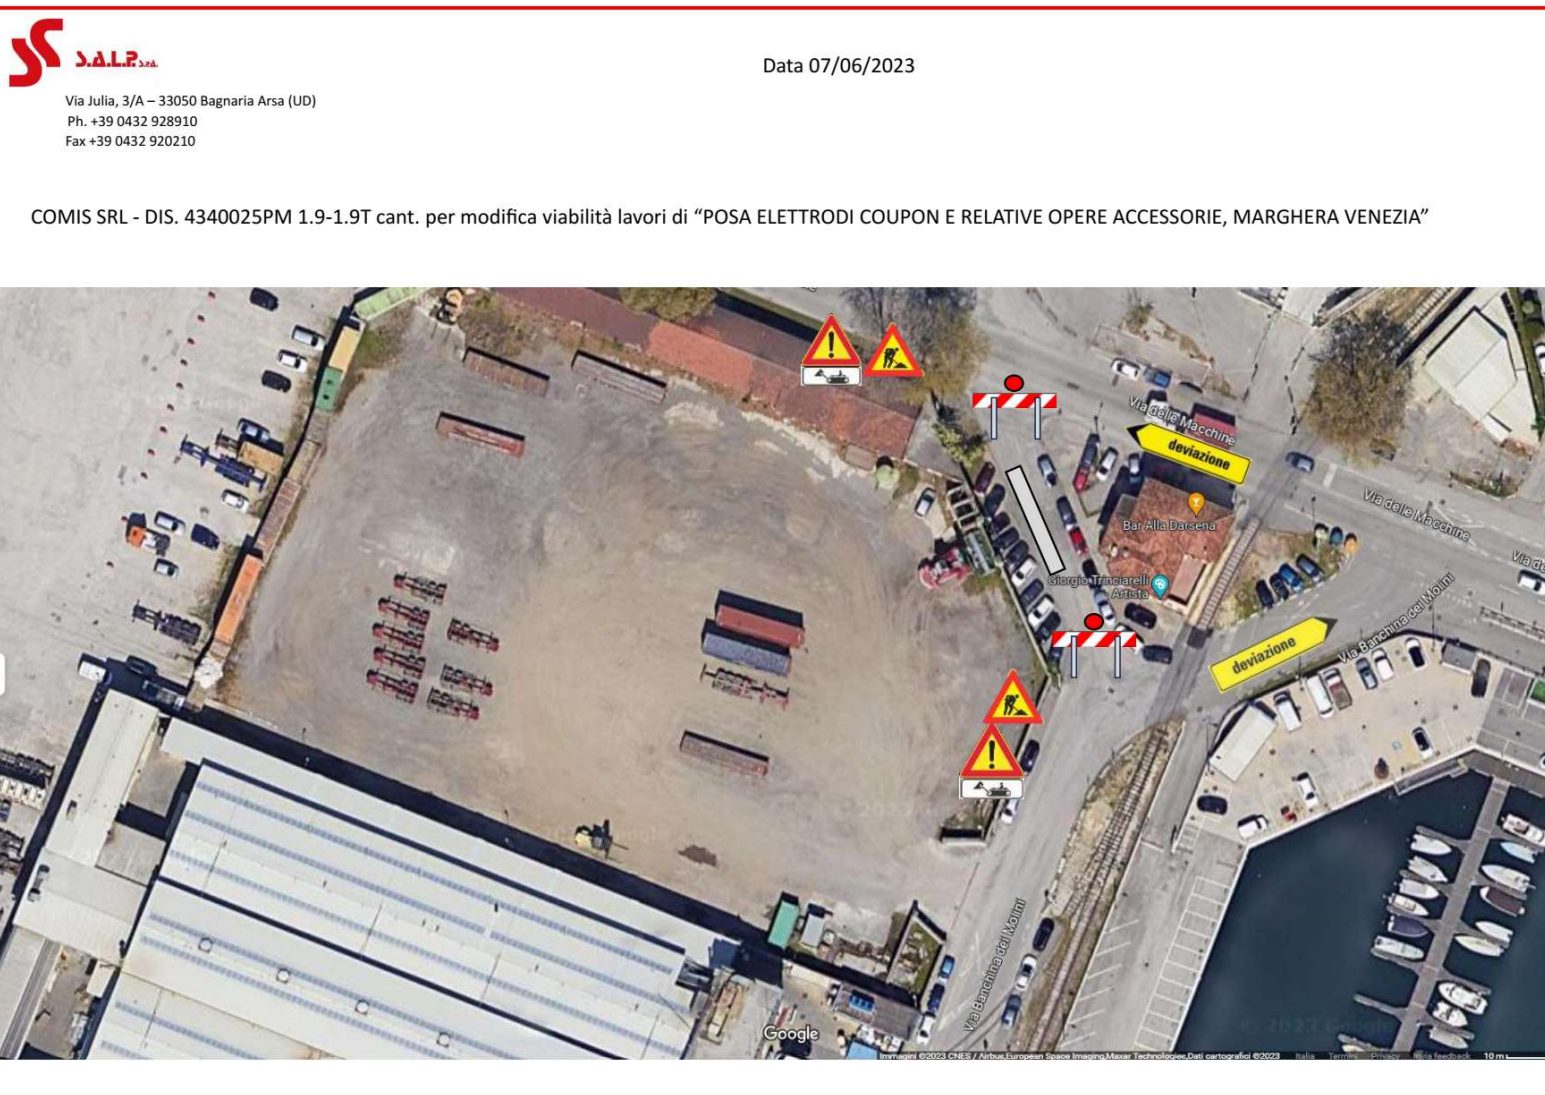


**S.S. S.A.L.P.**  
Via Julia, 3/A – 33050 Bagnaria Arsa (UD)  
Ph. +39 0432 928910  
Fax +39 0432 920210

Data 07/06/2023

COMIS SRL - DIS. 4340025PM 1.9-1.9T cant. per modifica viabilità lavori di "POSA ELETTRODI COUPON E RELATIVE OPERE ACCESSORIE, MARGHERA VENEZIA"

## MODIFICA ALLA CIRCOLAZIONE STRADALE IN VIA DEI SALI (TAV. 4)

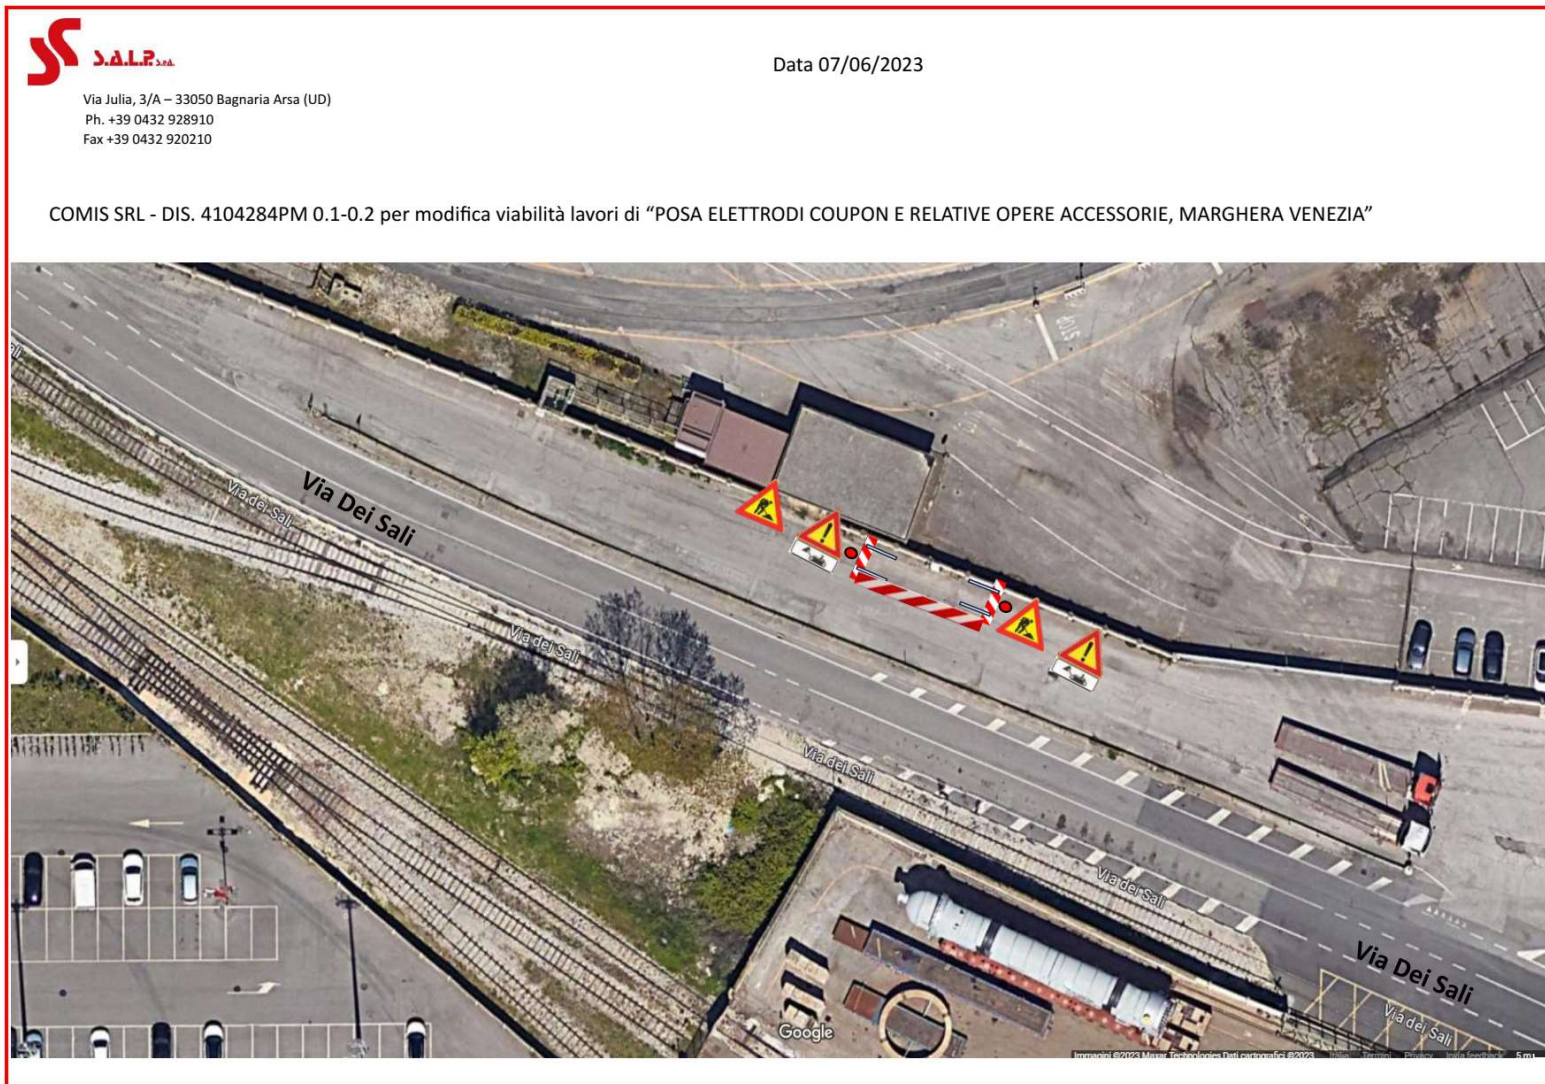

Via Julia, 3/A – 33050 Bagnaria Arsa (UD)  
Ph. +39 0432 928910  
Fax +39 0432 920210

Data 07/06/2023

COMIS SRL - DIS. 4104284PM 0.1-0.2 per modifica viabilità lavori di “POSA ELETTRIODI COUPON E RELATIVE OPERE ACCESSORIE, MARGHERA VENEZIA”